

3312875

EAN nr. :
Teller nr. :
Stand I : II :

VERDELER	PV nagezien
Naam	
Datum	
Handtekening	



VERSLAG VAN ONDERZOEK VAN EEN ELEKTRISCHE INSTALLATIE VOOR EEN
WERF OF TIJDELIJKE AANSLUITING - DEFINITIEVE OF RESIDENTIELE AANSLUITING

Aard van onderzoek : gelijkvormigheidsonderzoek + controlebezoek op basis van de interne procedure QPRO/ELE/001
 volgens : AREI art. 86 / ~~AREI art. 87~~ / AREI art. 270 / ~~AREI art. 271~~ / AREI art. 276bis /

Aanvulling verslag nr. :
 Aard installatie : ~~Nieuw uitbreiding / Voeding~~ Bestaande / ~~Vervanging~~ / Splitsing meter / ~~Spanningswijziging~~ / ~~Overdracht eigendom~~

Type der lokalen : **WONING - GEL. VOED. II PAKKET**

Plaats van onderzoek : **STATIESTRAAT 58 2090 ZWILMDRECHT**

Eigendom van : **VAN BUUTEN - VAN GOEY STATIESTRAAT 58 - ZWILMDRECHT**

Opdrachtgever : **GEEKS ELECTRO SERVICE DOORWAALEI 3 2840 RUMST**

Installateur : **IDEM**

BTW : **0410.098.486** ID-kaart : Uitgereikt te : Datum :

Onderzoeker : **GROSSEKES MARK** Datum van onderzoek : **13/04/2011**

BESCHRIJVING

Dienstspanning : ~~1 x 230 V~~ 3 x 230 V ~~3 x 380 V FN~~ Max. Beveiliging : **3p40A** Omschakelaar: stand : **-**

Hoofdbeveiliging : Zek. : **AUT. DNB** Schak. :

Meter-bordverbinding : kabeltype : **XVB** aantal geleiders : **N** doorsnede : **6** mm²

Voedingsbekabeling : kabeltype : **BESTAANDE** aantal geleiders : **VEVB** doorsnede : **10** mm²

Beveiligings net ondergronds op bovengronds net / ondergronds net - Wachtroos : geplaatst/niet geplaatst - Isolatieplaat : aanwezig/niet aanwezig

Aardelektrode : Type : ~~bus / bar / pennen / horizontale geleiders~~ Sectie : **16** mm² Spreidingswaarde : **16,7** Ω

Aantal borden : **1** Aantal eindstroombanen : **10 133A** Algemene isolatieweerstand : **13,13** MΩ

Diff. schak. : algemene : **4p40A 300** mA, bijkomende : **4p40A 30** mA

werking testknop : in orde - niet in orde controle foutlus : in orde - niet in orde **CV NVT**

Installatie uitgevoerd overeenkomstig schema's : ja - **ja** Staat van het vast elektrisch materieel : in orde - niet in orde

Bescherming tegen elektrische schokken : rechtstreekse aanraking : in orde - niet in orde onrechtstreekse aanraking : in orde - niet in orde

Continuïteit PE- en equipotentiale verbinding : in orde - niet in orde Vast opgesteld en verplaatsbaar materieel : in orde - niet in orde

Beschrijving installatie (zie schema's in bijlage) - toestellen :
 =

VASTSTELLINGEN - NOTA (N) - INBREUK (I) - De nummers verwijzen naar de standaardinbreuken op de achterzijde.

N Hoofdequipotentiale - bijkomende equipotiale verbinding ~~aan~~ niet aangesloten.

N Badkamer - gasleiding - waterleiding - CV ketel - ~~niet~~ geplaatst.

N BESTAANDE INSTALLATIE RANGE PAST VOLGENS ART 270 MET VOLGENS ART 276 TOEGESTANE UITZONDERINGEN VOLGENS ART 278

N 1^{ste} VD VOORLOPIG NOG OP ZELFDE TELLER AANGESLOTEN TOE BIJPLAATSING 2^{de} TELLER VOOR 1^{ste} VD.

BESLUIT

De installatie is conform / ~~niet conform~~ met het AREI.

De algemene differentieelschakelaar is verzegeld met een loodje met het teken OCB.

Het (de) eendraads- en situatieschema('s) werd(en) voor ~~gezien~~ getekend.

De installatie dient opnieuw gecontroleerd uiterlijk op : **13/04/2016**, zoals voorzien door art. 271 van het AREI, alsook voor de ingebruikname van elke belangrijke wijziging of beduidende uitbreiding, uitgevoerd voor deze datum.

De installatie mag / mag niet in dienst gesteld worden / blijven indien zonder vertraging wordt voldaan aan de vastgestelde inbreuken en de gepaste maatregelen getroffen worden omdat de installatie geen gevaar vormt voor personen of goederen.

voor de directeur,
de onderzoeker

2) elke wijzigingen aan de elektr. installatie te vermelden in het dossier; rechtsstreeks of onrechtstreeks te wijzen aan de aanwezigheid van elektriciteit.

1) dit proces-verbaal te bewaren in het dossier v.d. elektrische installatie; energie in te lichten over elk ongeluk aan personen overkomen en

NOTA HUURDERS, EIGENAARS - Krachten het AREI bent U verplicht : 3) onmiddellijk de minister van Economische Zaken directie elektrische

03/005N/05/10/15D

Van Buyten- Van Goey
Statiestraat 58
2070 Zwijndrecht

JSoft bvba
Hugo Verrieststraat 8
8760 Meulebeke




Lijnsomschrijvingen

- A -Stopc labo
- B -Rezerve
- C -Stopc labo en praktijk
- D -Stopc archief labo en praktijk
- E -Rezerve
- F -Licht kelder archief labo en stopc archief
- G -Licht garage en stopc garage
- H -Licht inkom wc wachtzaal en stopc
- I -Stopc compressor kelder
- J -Rezerve
- K -Airco praktijk labo en wachtzaal
- L -stopc dlp garage praktijk en kelder
- M -stopc praktijk vloer
- N -Stopc garage cv
- O -stopc garage
- P -Stopc garage en ventilo
- Q -stopc garagepoort
- R -
- S -
- T -
- U -
- V -
- W -
- X -
- Y -
- Z -

13/4/11
OCB

BORD 1 Van Goeij vloers 3X230V

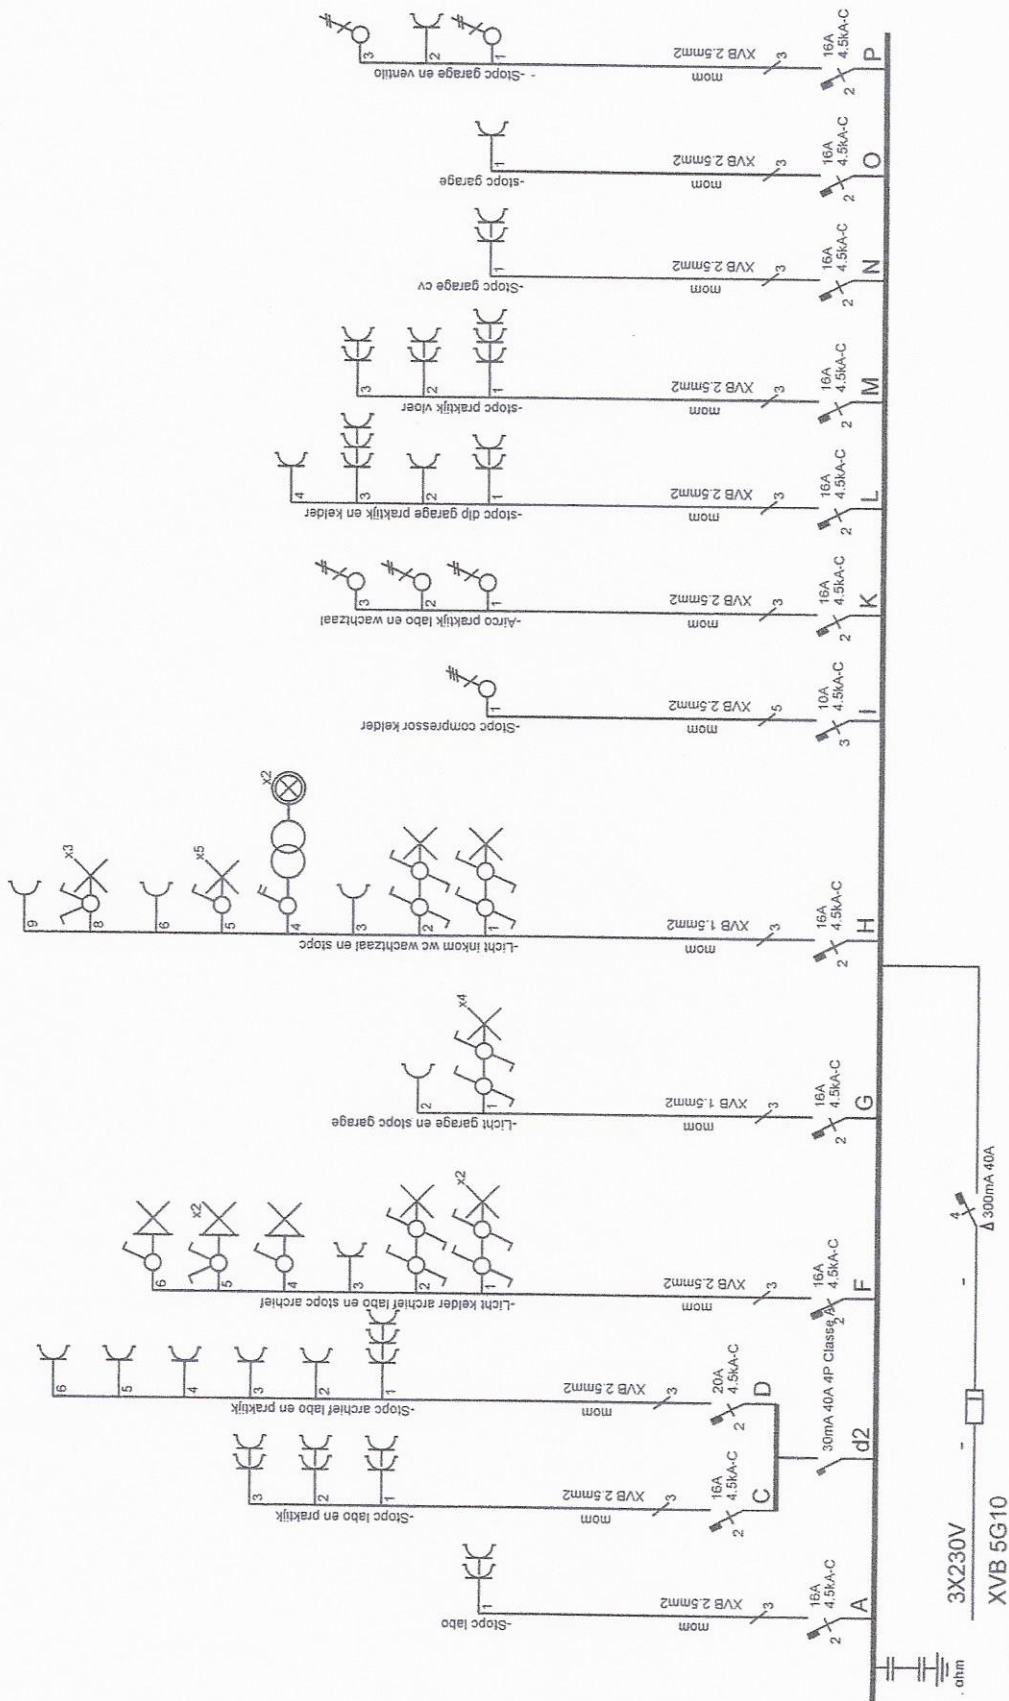

Installatie is gecontroleerd door

O.C.B.

Kon. Astridlaan 60 2550 KONTICH

Onderzoeker: **GOOSSENS MANU**

Datum: 13/11/11 Tel./Fax 03-459.80.42

P.V. nr.: 3312875

Handtekening:

Eigenaar

Adres Installatie

Van Buyten- Van Goeij

Statiestraat 58

2070 Zwijndrecht

Geens Electro Service

Installateur

Doomlaarlei 3


2840 Rumst

BE 0420.098.486

0475/50.08.32



Van Goeij Zwijndrecht gelijkvloers

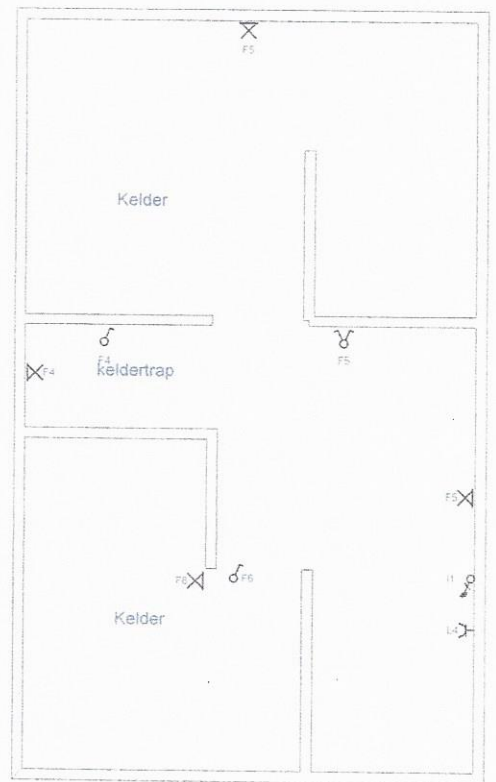

Van Goeij kelder

OCB
 13/4/11

3320386

EAN nr.:
Teller nr.:
Stand I: II:

Table with 2 columns: VERDELER, PV nagezien. Rows: Naam, Datum, Handtekening.



VERSLAG VAN ONDERZOEK VAN EEN ELEKTRISCHE INSTALLATIE VOOR EEN
WEEFLOP TUDELIJKE AANSLUITING - DEFINITIEVE OF RESIDENTIELE AANSLUITING

Aard van onderzoek: gelijkvormigheidsonderzoek / controlezoek op basis van de interne procedure QPRO/ELE/001
volgens: AREI art. 86 / AREI art. 270 / AREI art. 276b + 276/278
Aanvulling verslag nr.:
Aard installatie:
Type der lokalen: Woning - Appartement
Plaats van onderzoek: 1e + 2e v.d. + Tuin, Statiesstraat 58, 2070 Zwijndrecht
Eigendom van: Van Buyten - Van Goey, Statiesstraat 58, 2070 Zwijndrecht
Opdrachtgever: Creeks Electro Service, Doornhuurlei 3, 2840 Zwijndrecht
Installateur: IDEM, // Houtestraat 14, 2650 Edegem
BTW: 04.20.098.486 ID-kaart:
Onderzoeker: Gooijers Manu Datum van onderzoek: 23/3/11

BESCHRIJVING

Dienstspanning: 1600V 3 x 230 V Max. Beveiliging: 3p 40A Omschakelaar: stand: -
Hoofdbeveiliging: Zek.: 4x 25 DNB Schak.: DIF. 4p 40A
Meter-bordverbinding: kabeltype: XVP aantal geleiders: 4 doorsnede: 6 mm²
Voedingsbekabeling: kabeltype: bestaande aantal geleiders: doorsnede: mm²
Aardelektrode: Type: Type: Sectie: 16 mm² Spreidingswaarde: 16,7 Ω
Aantal borden: 1 Aantal eindstroombanen: 20 Algemene isolatieweerstand: 717,5 MΩ
Diff. schak.: algemene: 4p 40A B 300 mA, bijkomende: 4p 40A B 30 mA
werkings testknop: in orde - niet in orde controle foutlus: in orde - niet in orde NUT
Installatie uitgevoerd overeenkomstig schema's: ja - nee Staat van het vast elektrisch materieel: in orde - niet in orde
Bescherming tegen elektrische schokken: rechtstreekse aanraking: in orde - niet in orde onrechtstreekse aanraking: in orde - niet in orde
Continuïteit PE- en equipotentiale verbinding: in orde - niet in orde Vast opgesteld en verplaatsbaar materieel: in orde - niet in orde
Beschrijving installatie (zie schema's in bijlage) - toestellen:

VASTSTELLINGEN - NOTA (N) - INBREUK (I) - De nummers verwijzen naar de standaardinbreuken op de achterzijde.

- N Hoofdequipotentiale - bijkomende equipotiale verbinding nog niet aangesloten.
N Badkamer - gasleiding - waterleiding - CV ketel - niet geplaatst.
N BESTAANDE INSTALLATIE UITGEBREID VOLGERS ART. 270 - BESTAANDE WIRINGEN VOLGERS ART. 276
N VOEGDELEIDING AAN BESTAANDE BORD CELV - PARALLEL AANGESLOTEN TOT TELLEN DNB. GEPLAATST IS.

BESLUIT

De installatie is conform / niet conform met het AREI.
De algemene differentieëlschakelaar is verzegeld met een loodje met het teken OCB.
Het (de) eendraads- en situatieschema(s) werd(en) voor gezien getekend.
De installatie dient opnieuw gecontroleerd uiterlijk op: 23/3/2016, zoals voorzien door art. 271 van het AREI, alsook voor de ingebruikname van elke belangrijke wijziging of beduidende uitbreiding, uitgevoerd voor deze datum.
De installatie mag / mag niet in dienst gesteld worden / blijven indien zonder vertraging wordt voldaan aan de vastgestelde inbreuken en de gepaste maatregelen getroffen worden opdat de installatie geen gevaar vormt voor personen of goederen.

voor de directeur, de onderzoeker (signature)

2) elke wijzigingen aan de elektr. installatie te vermelden in het dossier.
rechtstreeks of omrechtstreeks te wijzen aan de aanwezigheid van elektriciteit.
1) dit proces-verbaal te bewaren in het dossier v.d. elektrische installatie;
energie in te lichten over elk ongeval aan personen overkomen en
NOTA-HUURDERS, EIGENAARS: Krachten het AREI bent U verplicht:
3) onmiddellijk de minister van Economische Zaken directie elektrische

Van Buyten- Van Goey
Statiestraat 58
2070 Zwijndrecht

JSoft bvba
Hugo Verrieststraat 8
8760 Meulebeke




Lijnsomschrijvingen

- A -stopc en wandlichtjes 2de verdiep
- B -licht orangerie en wc
- C -stopc eetplaats
- D -licht zolder hal 2de spots kast slpk bureau living eetplaats
- E -stopc living keuken licht buiten
- F -stopc keuken werkvlak dampkap
- G -stopc oven
- H -stopc orangerie
- I -stopc slpk koelkast en micro
- J -licht zithoek en parlofoon
- K -airco
- L -licht cv badkamer en stopc badkamer
- M -stopc cv
- N -stopc boiler garage en keuken vw
- O -stopc boiler en vw orangerie
- P -stopc koelkast cv lokaal
- Q -stopc regenpomp
- R -stopc en licht tuin en poort
- S -kookplaat
- T -lift
- U -
- V -
- W -
- X -
- Y -
- Z -


OLB
23/10/10

BORD 1ste Van Buyten 3X230V

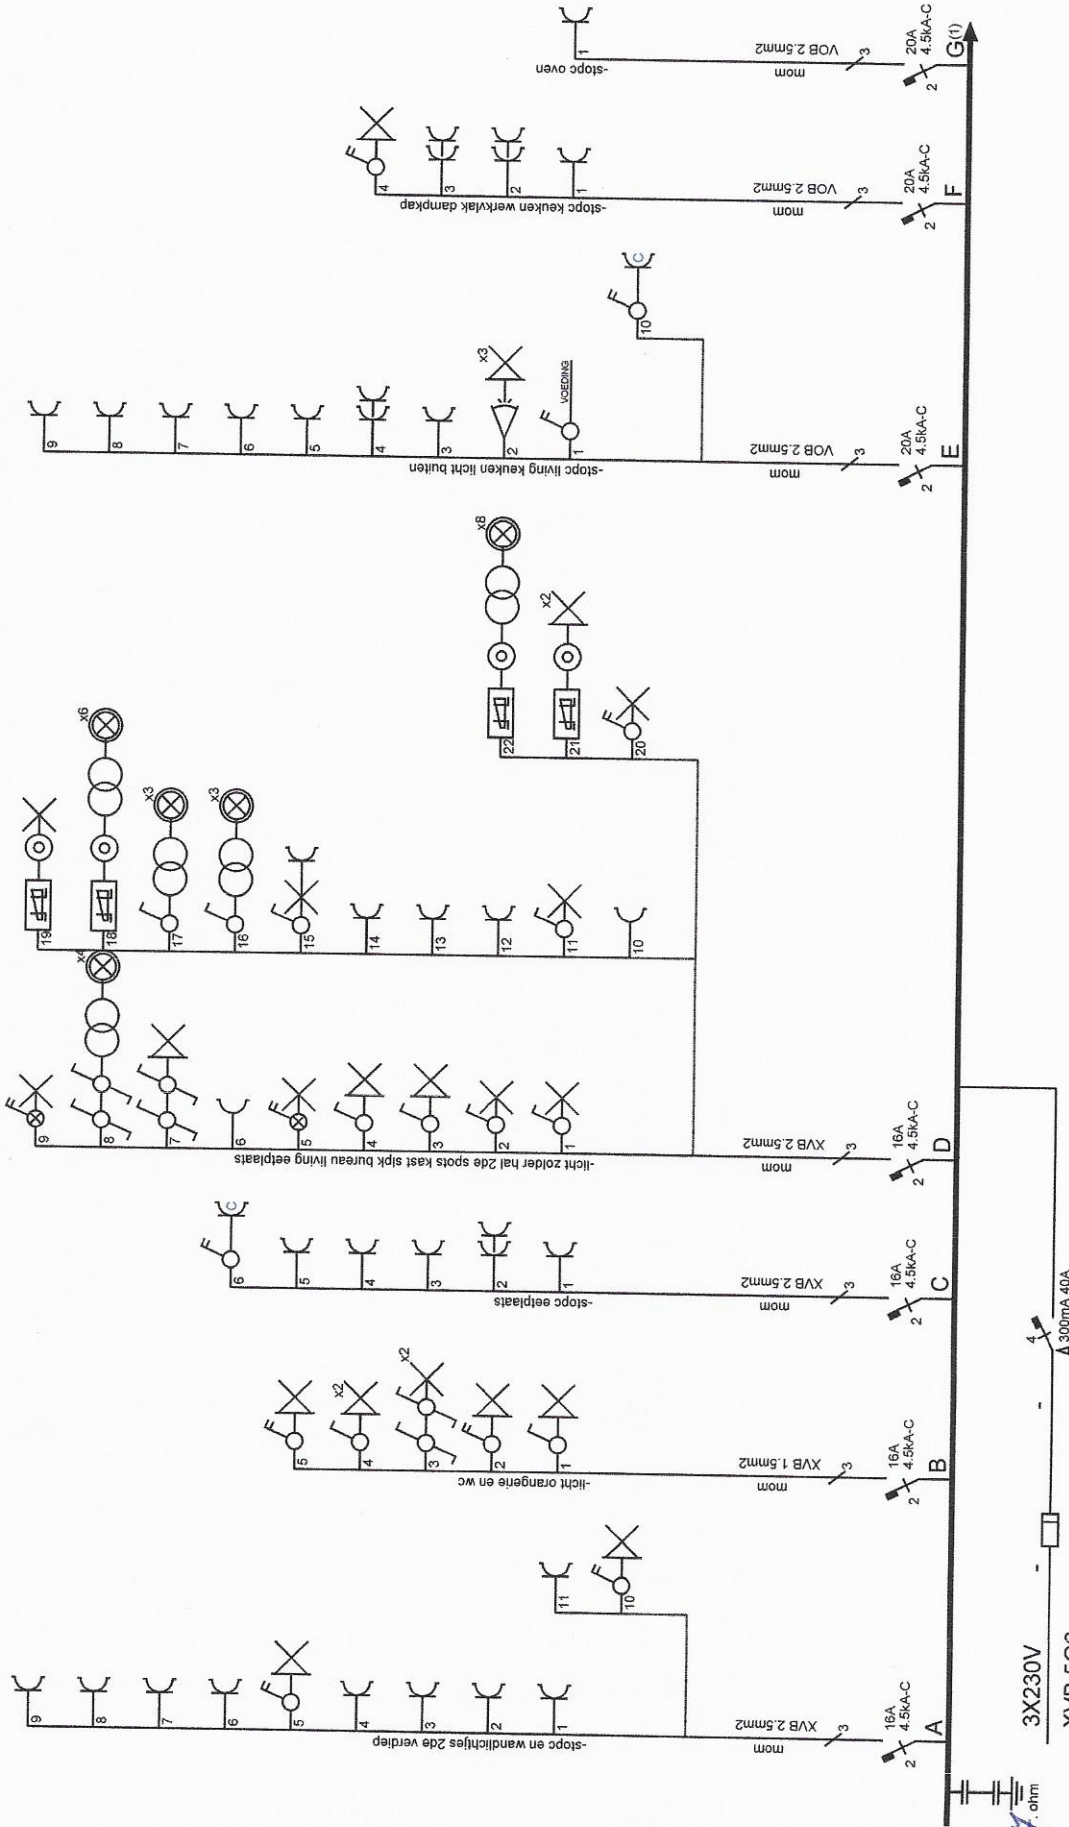

16.7 ohm

3X230V
XVB 5G6
Installatie is gecontroleerd door

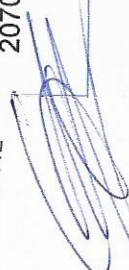
O.C.B.
Kon. Astridlaan 60 2550 KONTICH
Onderzoeker: **GOOSSENS MANU**
Datum: *23/11/17* Tel./Fax 03-450.80.42
P.V. nr.: *340386*
Handtekening: 

Adres Installatie
Van Buyten- Van Goey
Statiestraat 58
2070 Zwijndrecht

Eigenaar

Installateur
Geens Electro Service
Doornlaarlei 3
2840 Rumst
BE 0420.098.486
0475/50.08.32

BORD 1ste Van Buyten 3X230V

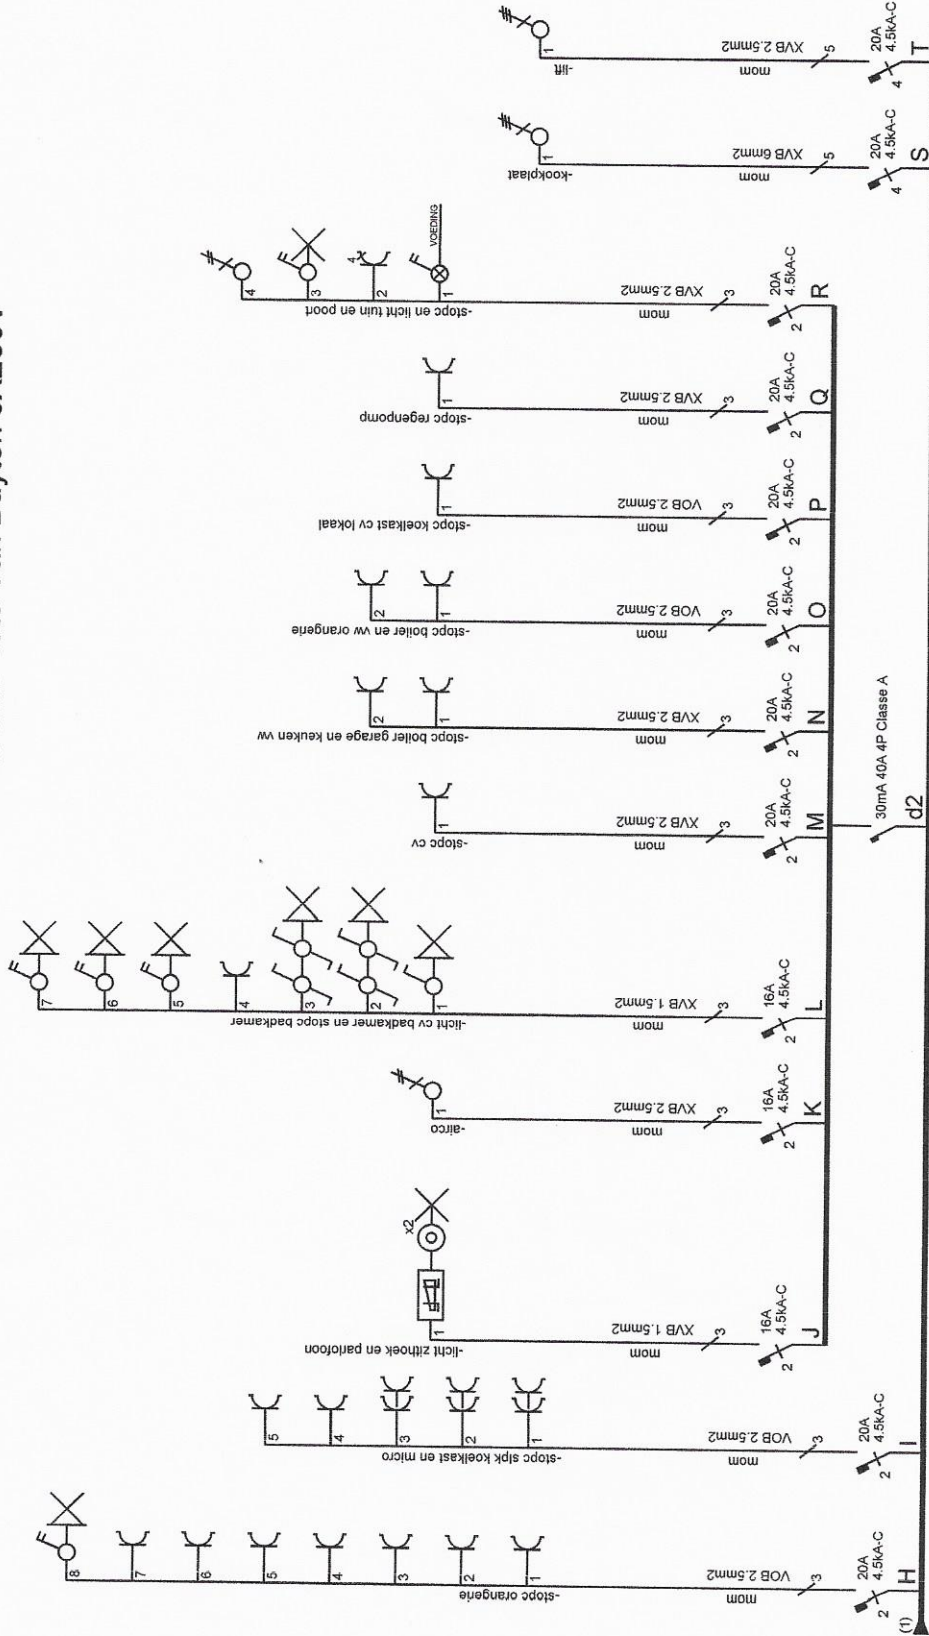

Erkend Organisme

23/3/11

Adres Installatie
 Van Buyten- Van Goey

Statiestraat 58
 2070 Zwijndrecht


Eigenaar

Geens Electro Service

Doornlaanlei 3
 2840 Rumst


Installateur

BE 0420.098.486
 0475/50.08.32

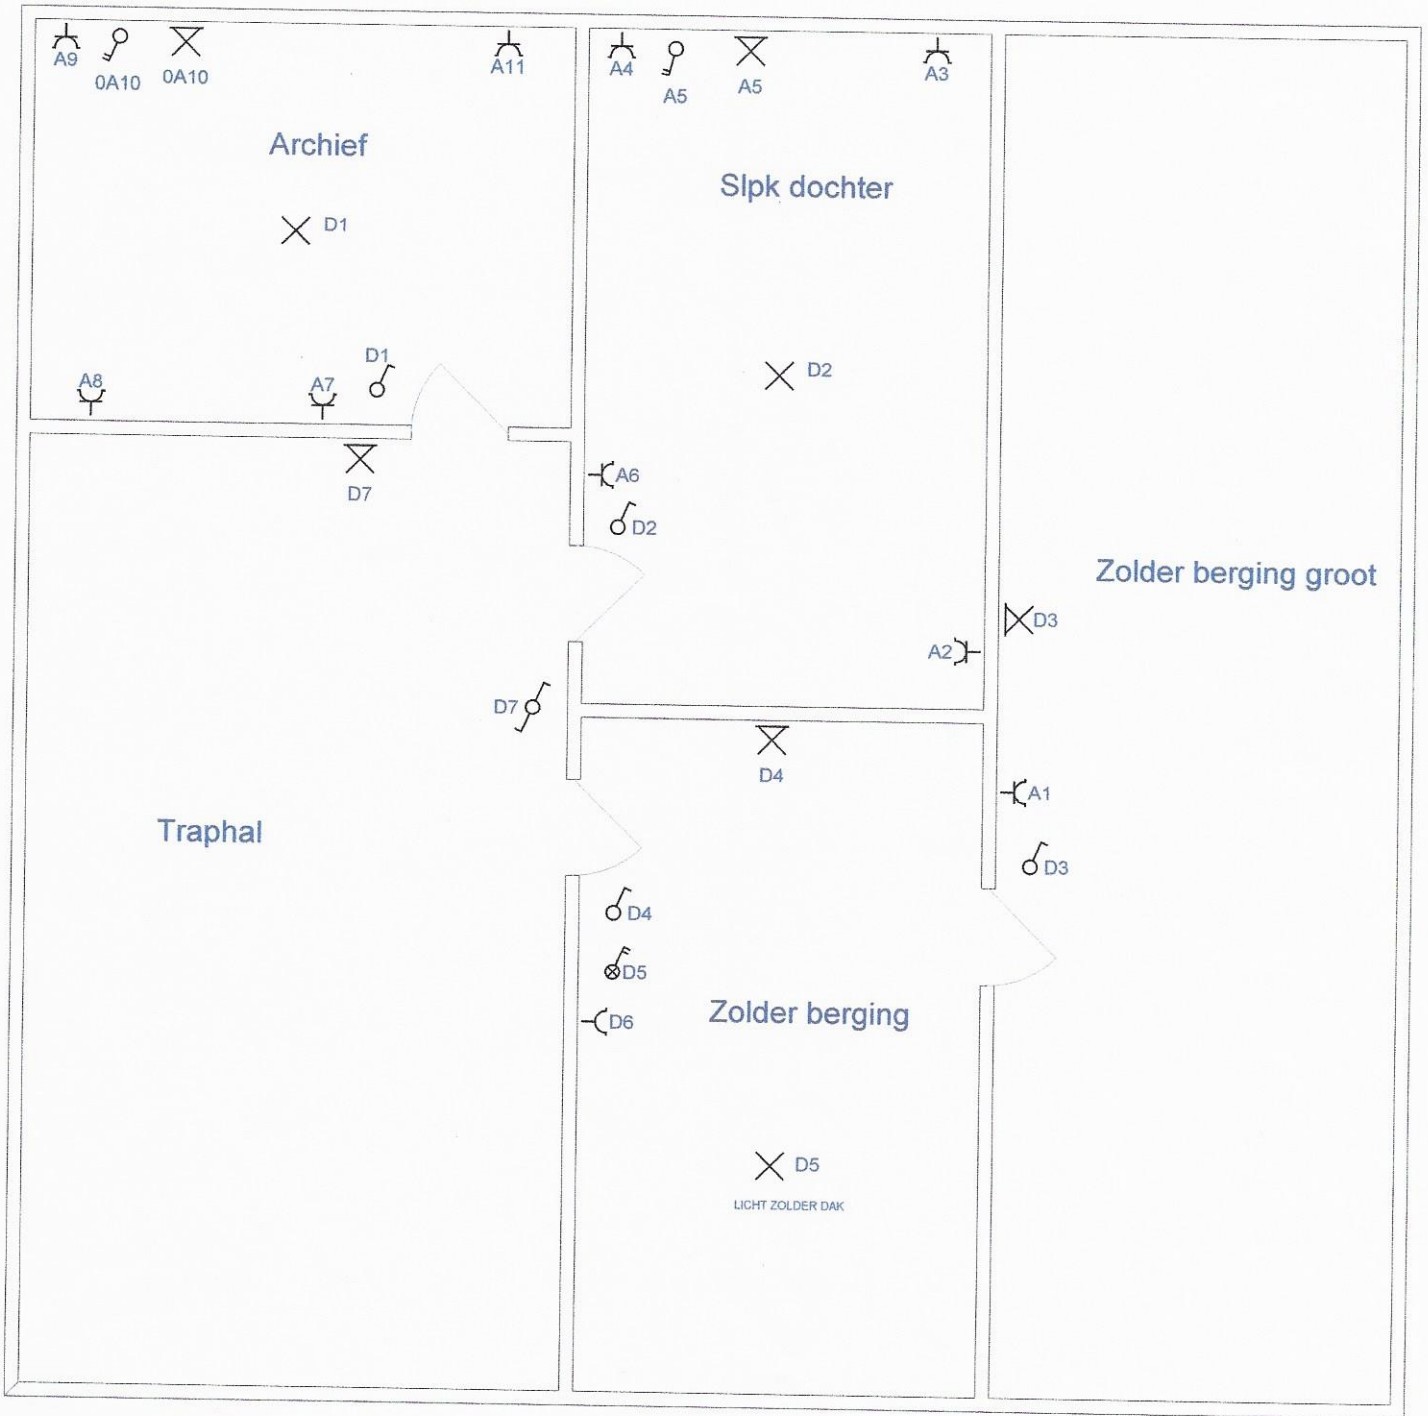

Van Goey Zwijndrecht 2de verdiep

OCB
 23/3/11
[Handwritten signature]

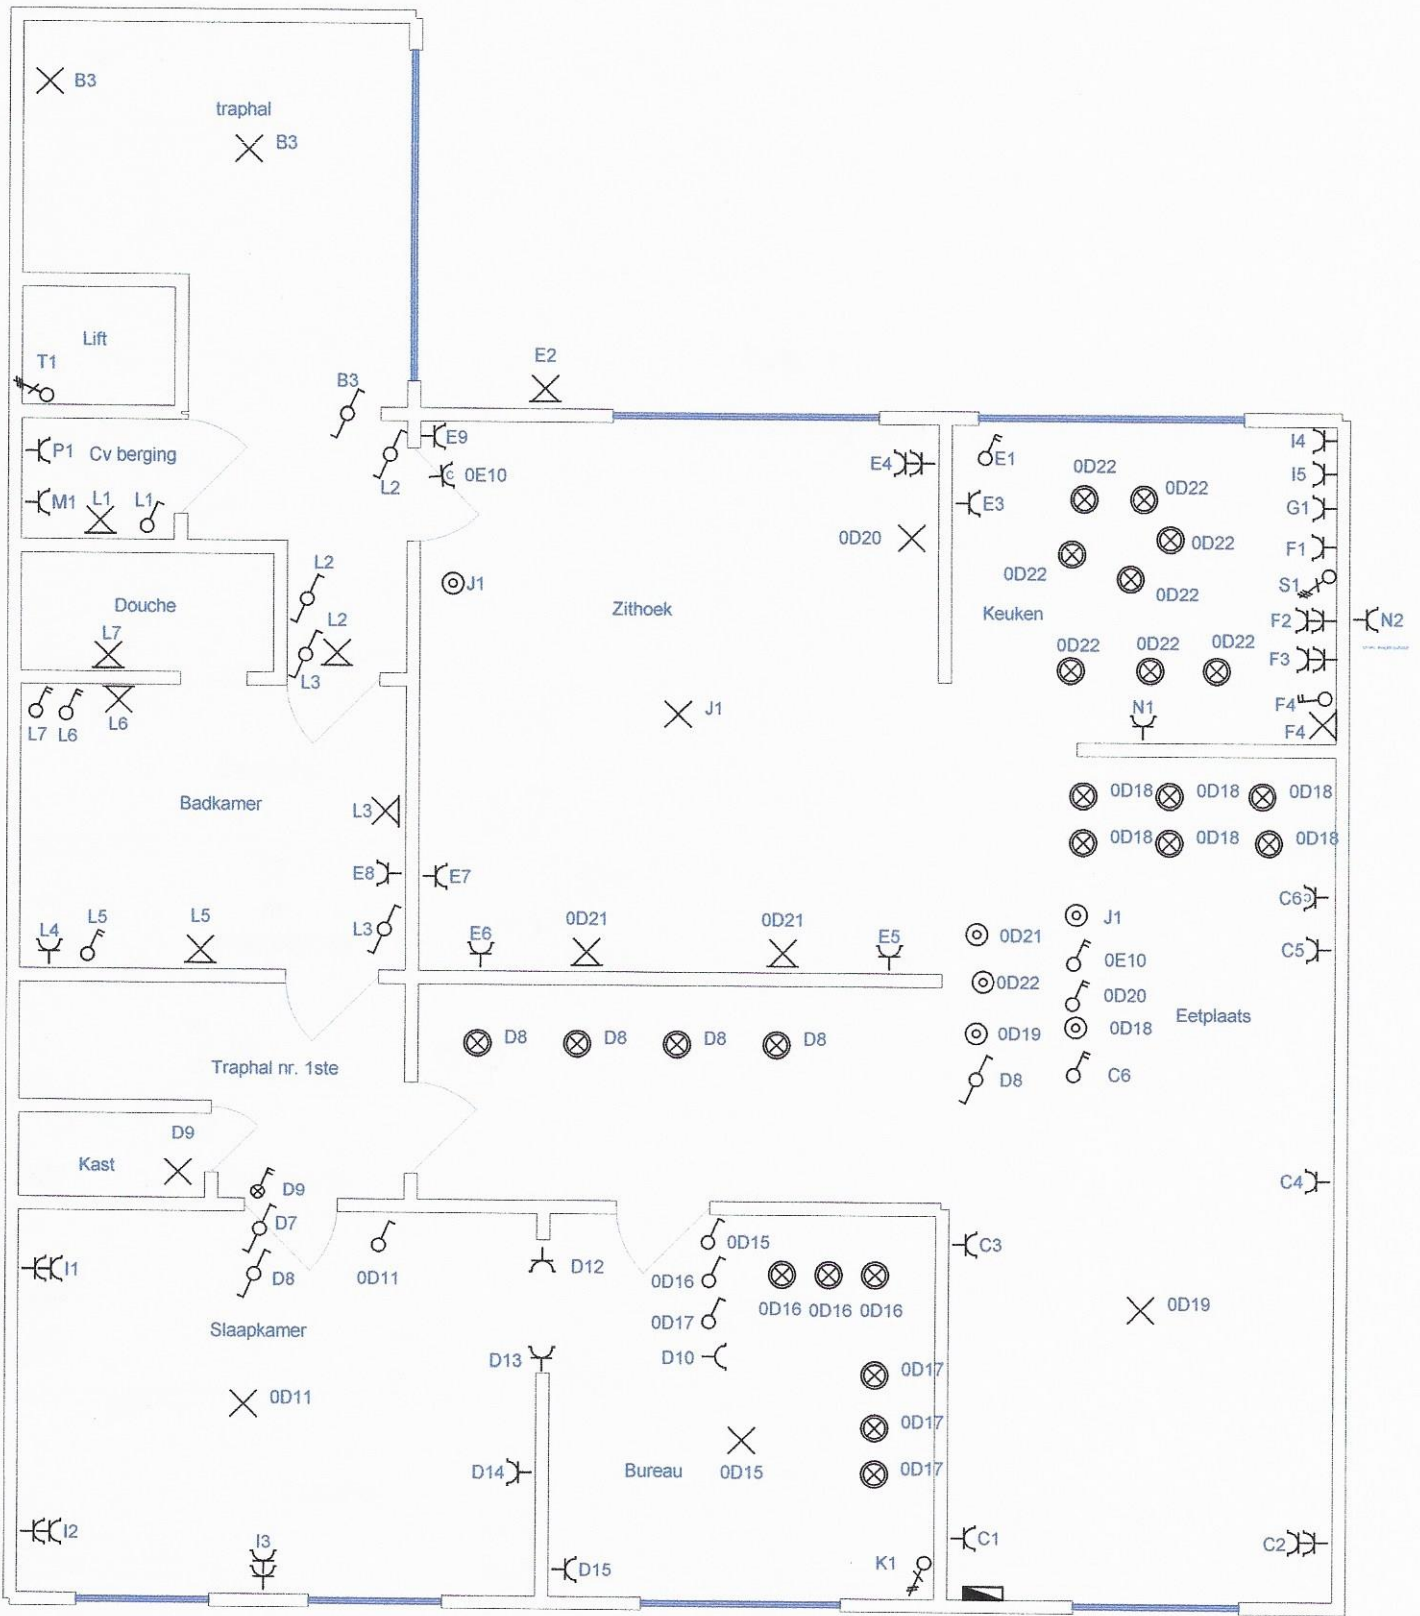

Van Goey Zwijndrecht 1ste verdiep

Ocb
 23/3/11
[Signature]